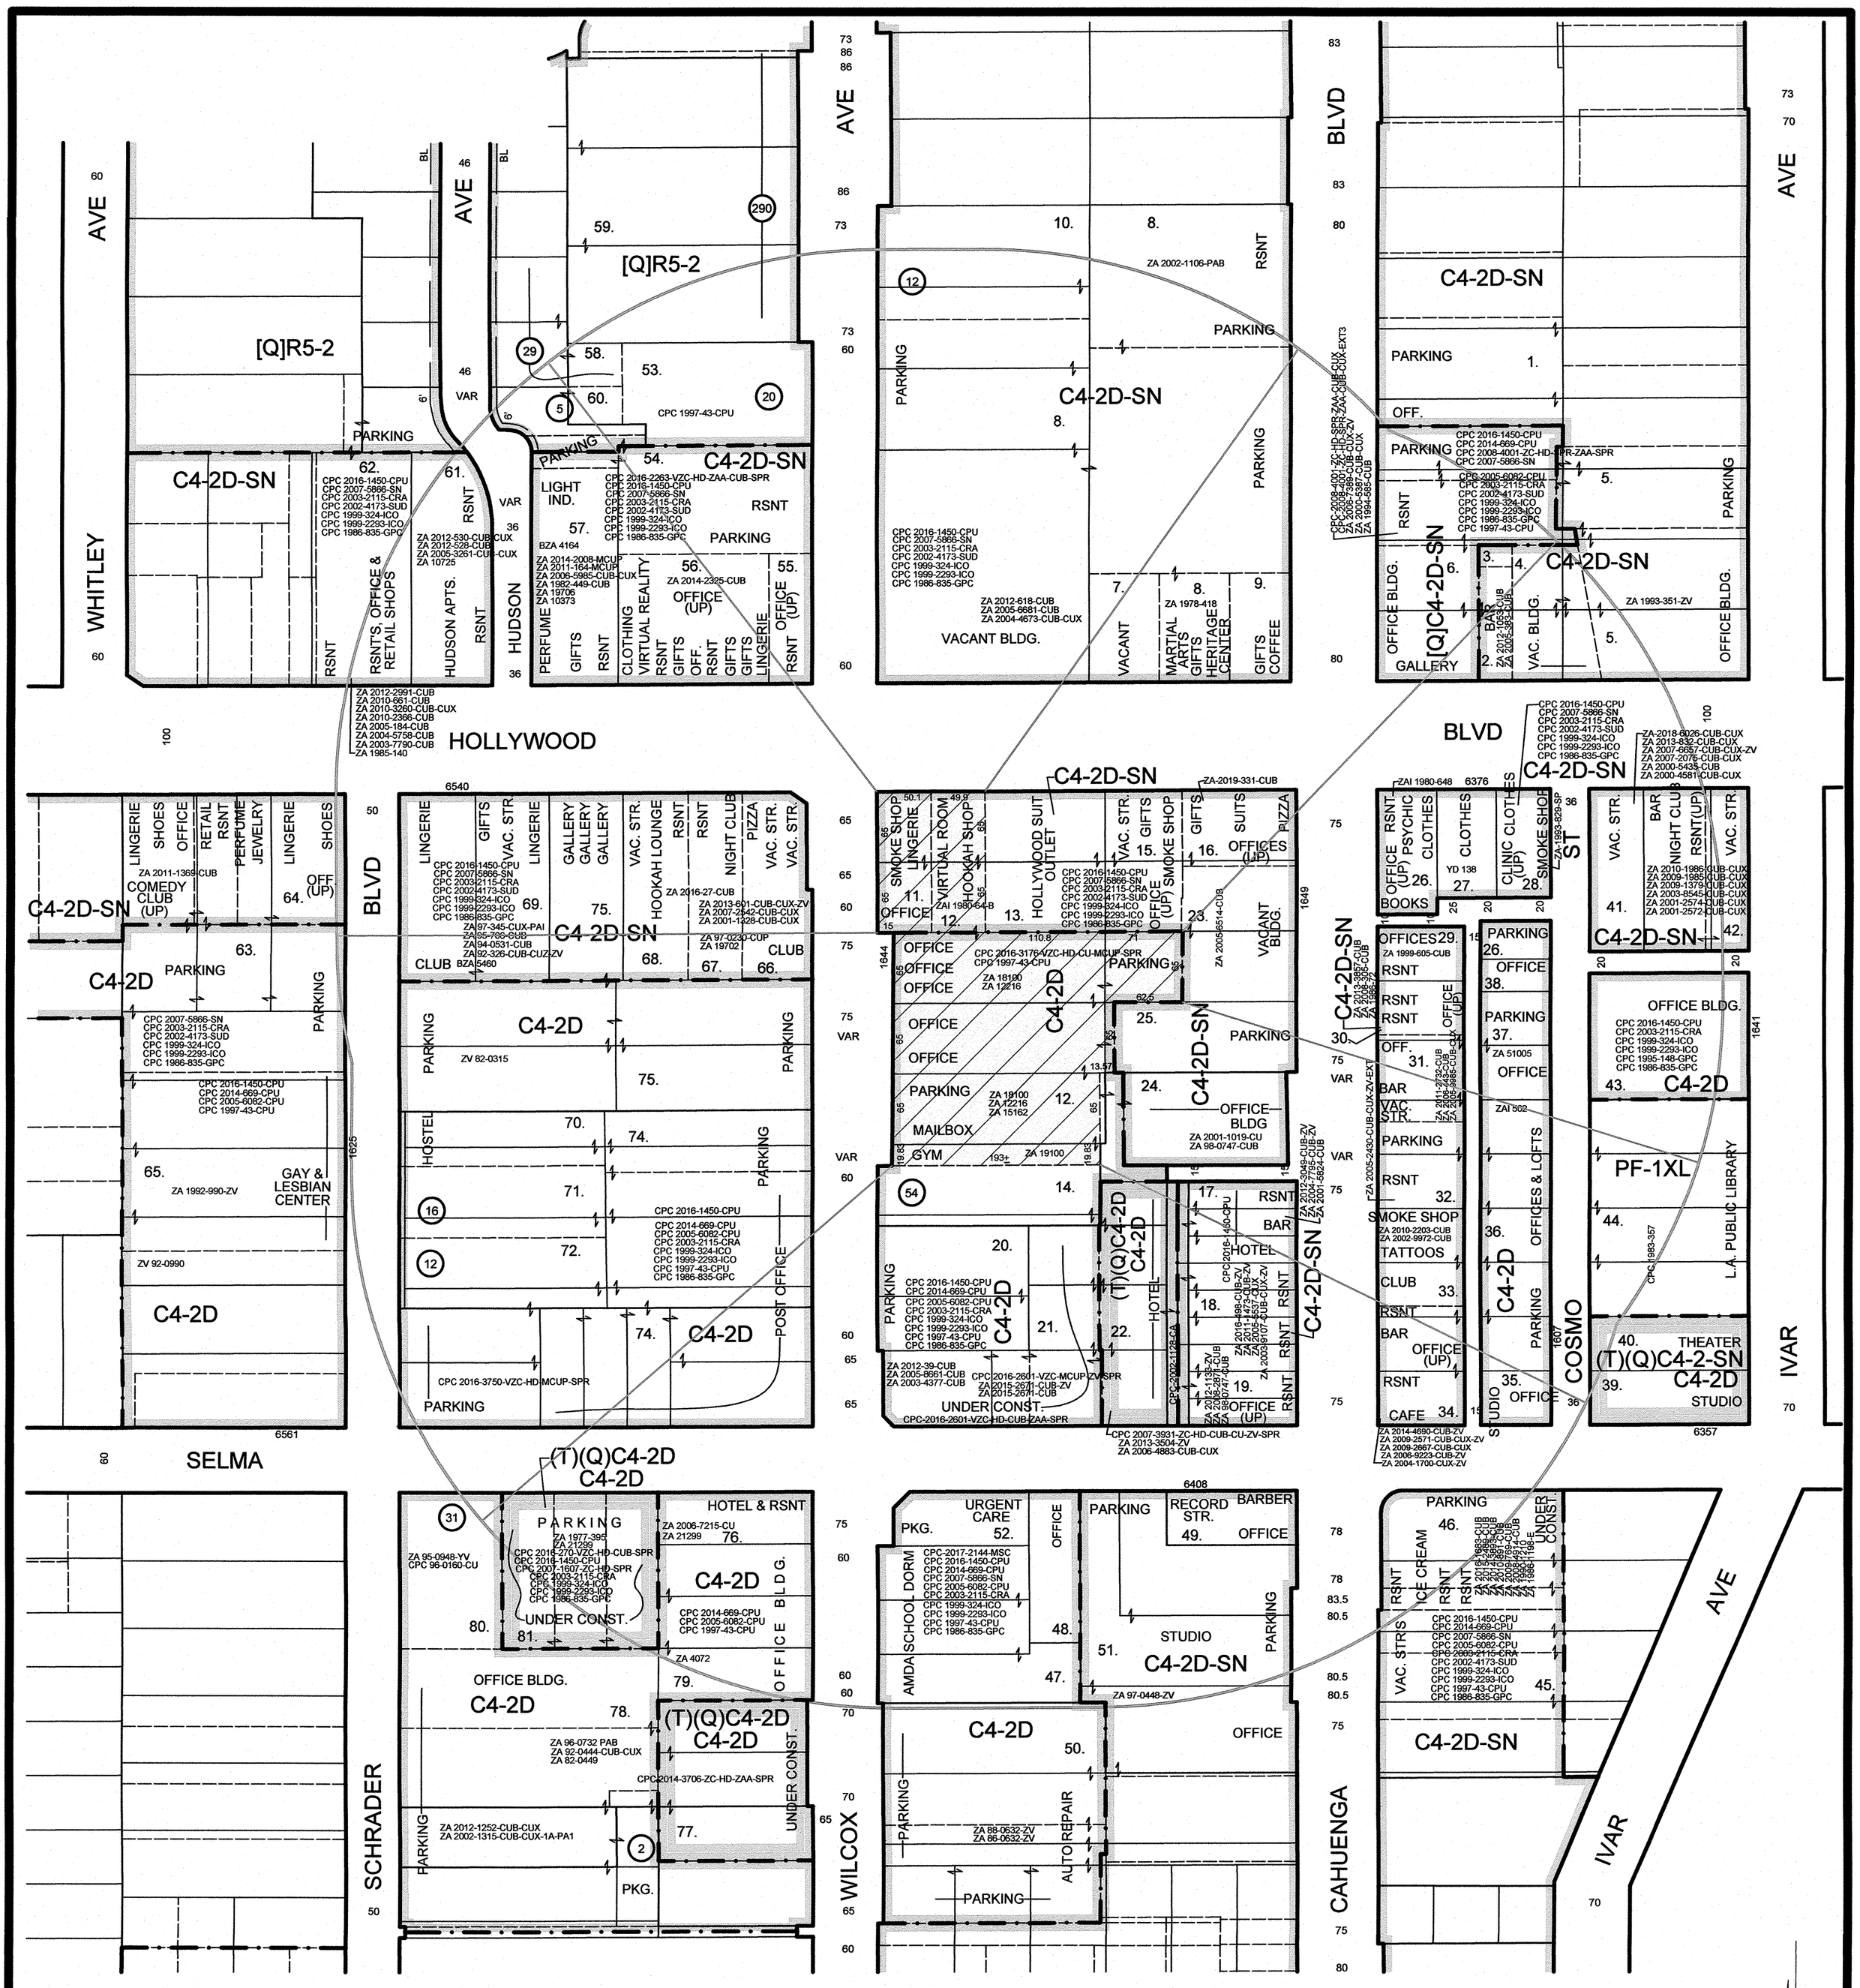

E.I.R.
NOTICE OF PREPARATION

LEGAL: LOTS 3-5, AND PORTION OF LOTS 1, 2, 6, 15, & 16, BLK. 14, HOLLYWOOD, M.R. 28-59-60. (SEE APPLICATION)

C.D. 13
C.T. 1907.00
P.A. HOLLYWOOD

GC MAPPING SERVICE, INC.
3055 WEST VALLEY BOULEVARD
ALHAMBRA CA 91803
(626) 441-1080 FAX (626) 441-8850

SITE: 6430-36 HOLLYWOOD BLVD.

1.37 NET AC.

CASE NO.
DATE: 08-22-2019
SCALE: 1" = 100'
USES FIELD
D.M. 148.5 A 187, 147 A 187
T.B. PAGE: 593 GRID: E-4, F-4